



BERGEN  
KOMMUNE

# BASISKART

Byrådsavdeling for byutvikling


Plan- og bygningsetaten

Målestokk 1:1500

Dato: 28.09.2018

Gnr/Bnr 116/159

Adresse: Sandslåsen 19 m/flere

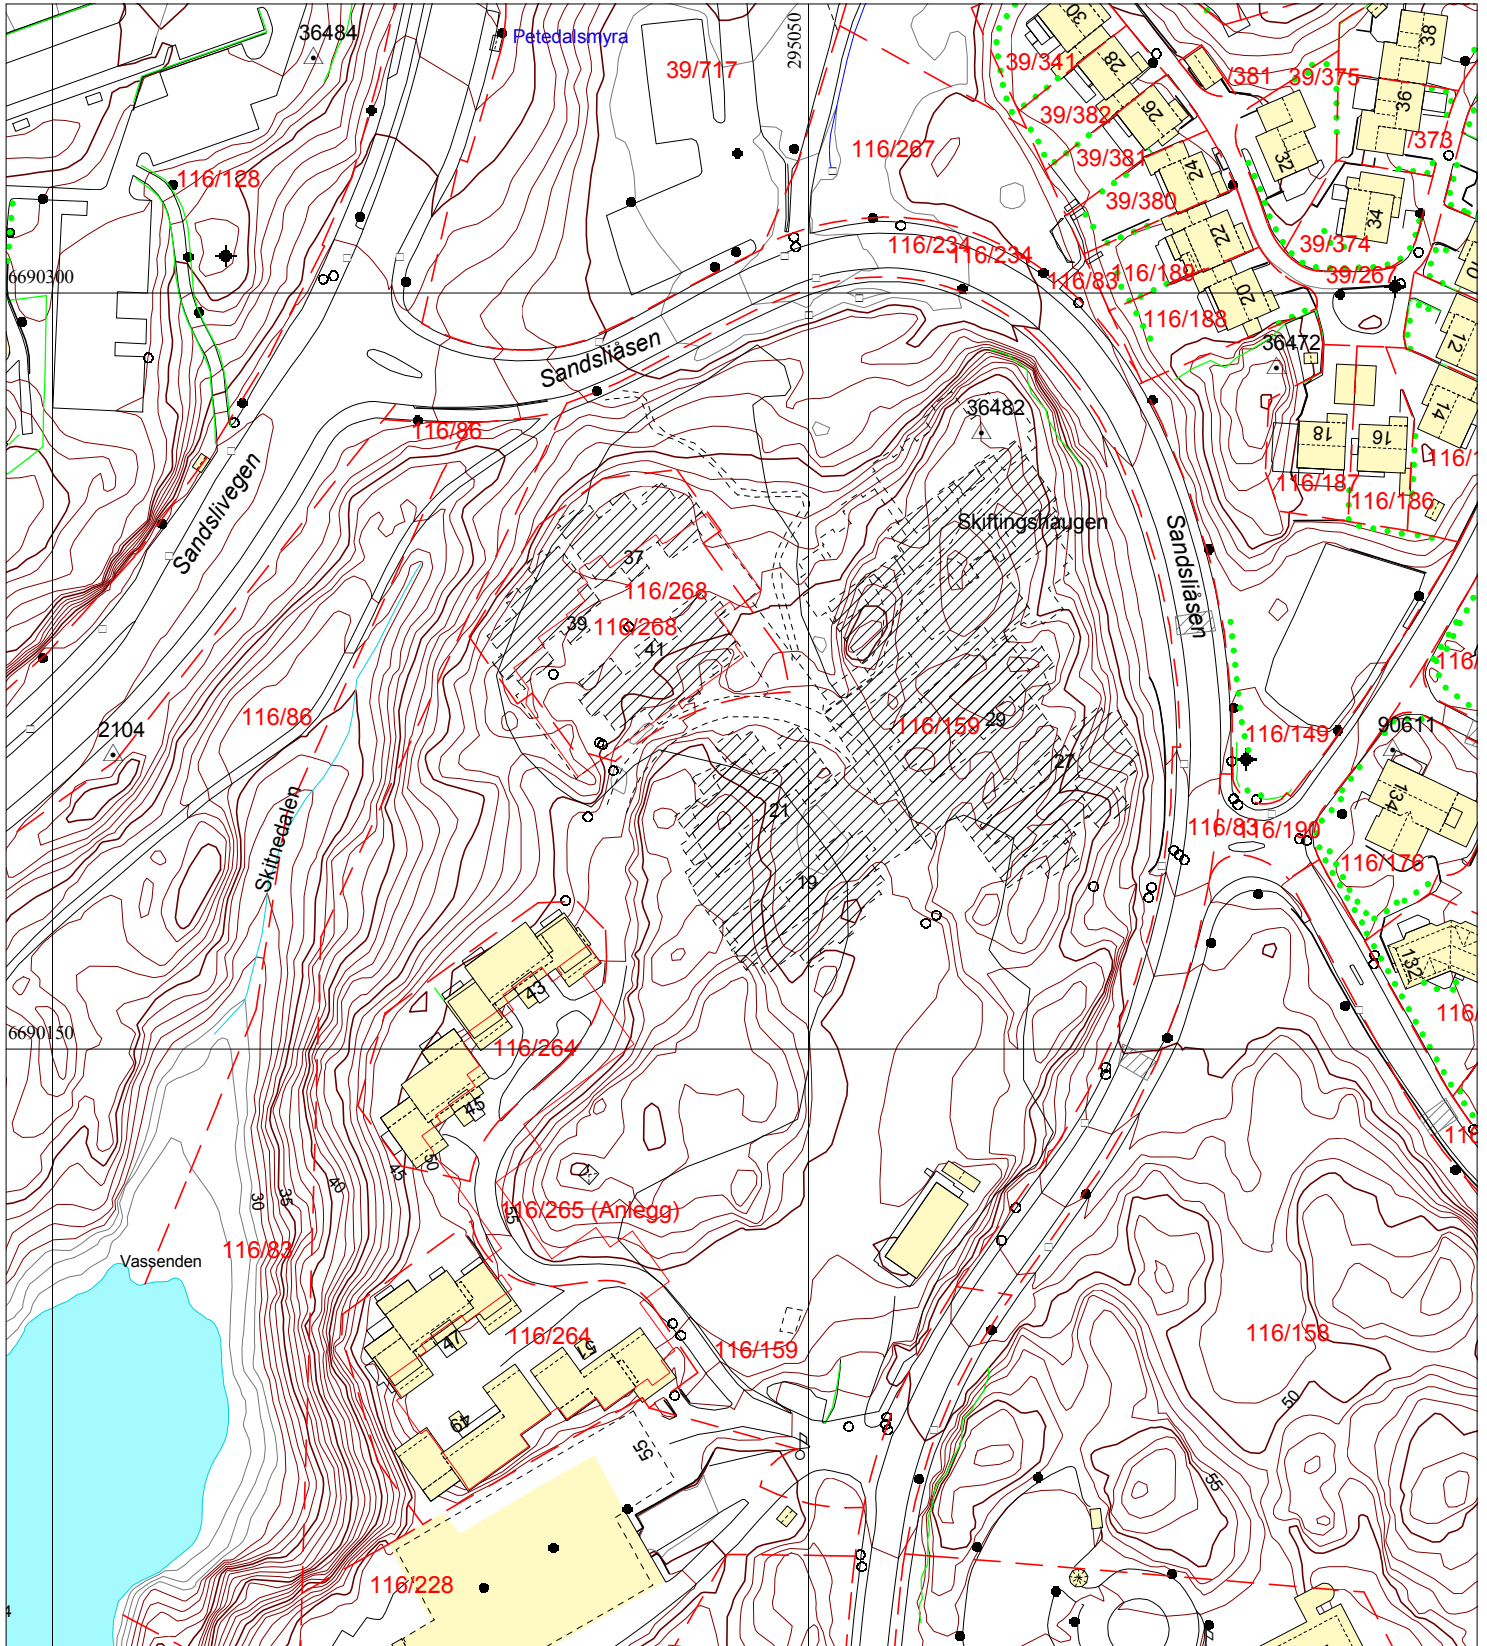

	Bygning, tak Terasse o.l.		Byggemeldt anlegg		Gjerde, stein		Innmålt tre
	Bygning, veggliv		Høydekote		Gjerde, annet		Flaggstang, stolpe
	Byggemeldt bygg		Høydekote - usikker		Kraftledning		Kum, sluk, hydrant
	Fredet bygg		Eiendomsgrense		Hekk		Gårdsnr/bruksnr
			Eiendomsgrense - usikker		Sti		Høydepunkt med høyde
			Kulturminnegrense		Traktorveg		Grunnlagspunkt/fastmerke