



BERGEN KOMMUNE

# BASISKART

Byrådsavdeling for byutvikling, klima og miljø


Etat for plan og geodata

Målestokk 1:2000

Dato: 25.10.2013

Gnr/Bnr/Fnr: 116/159/0

Adresse:

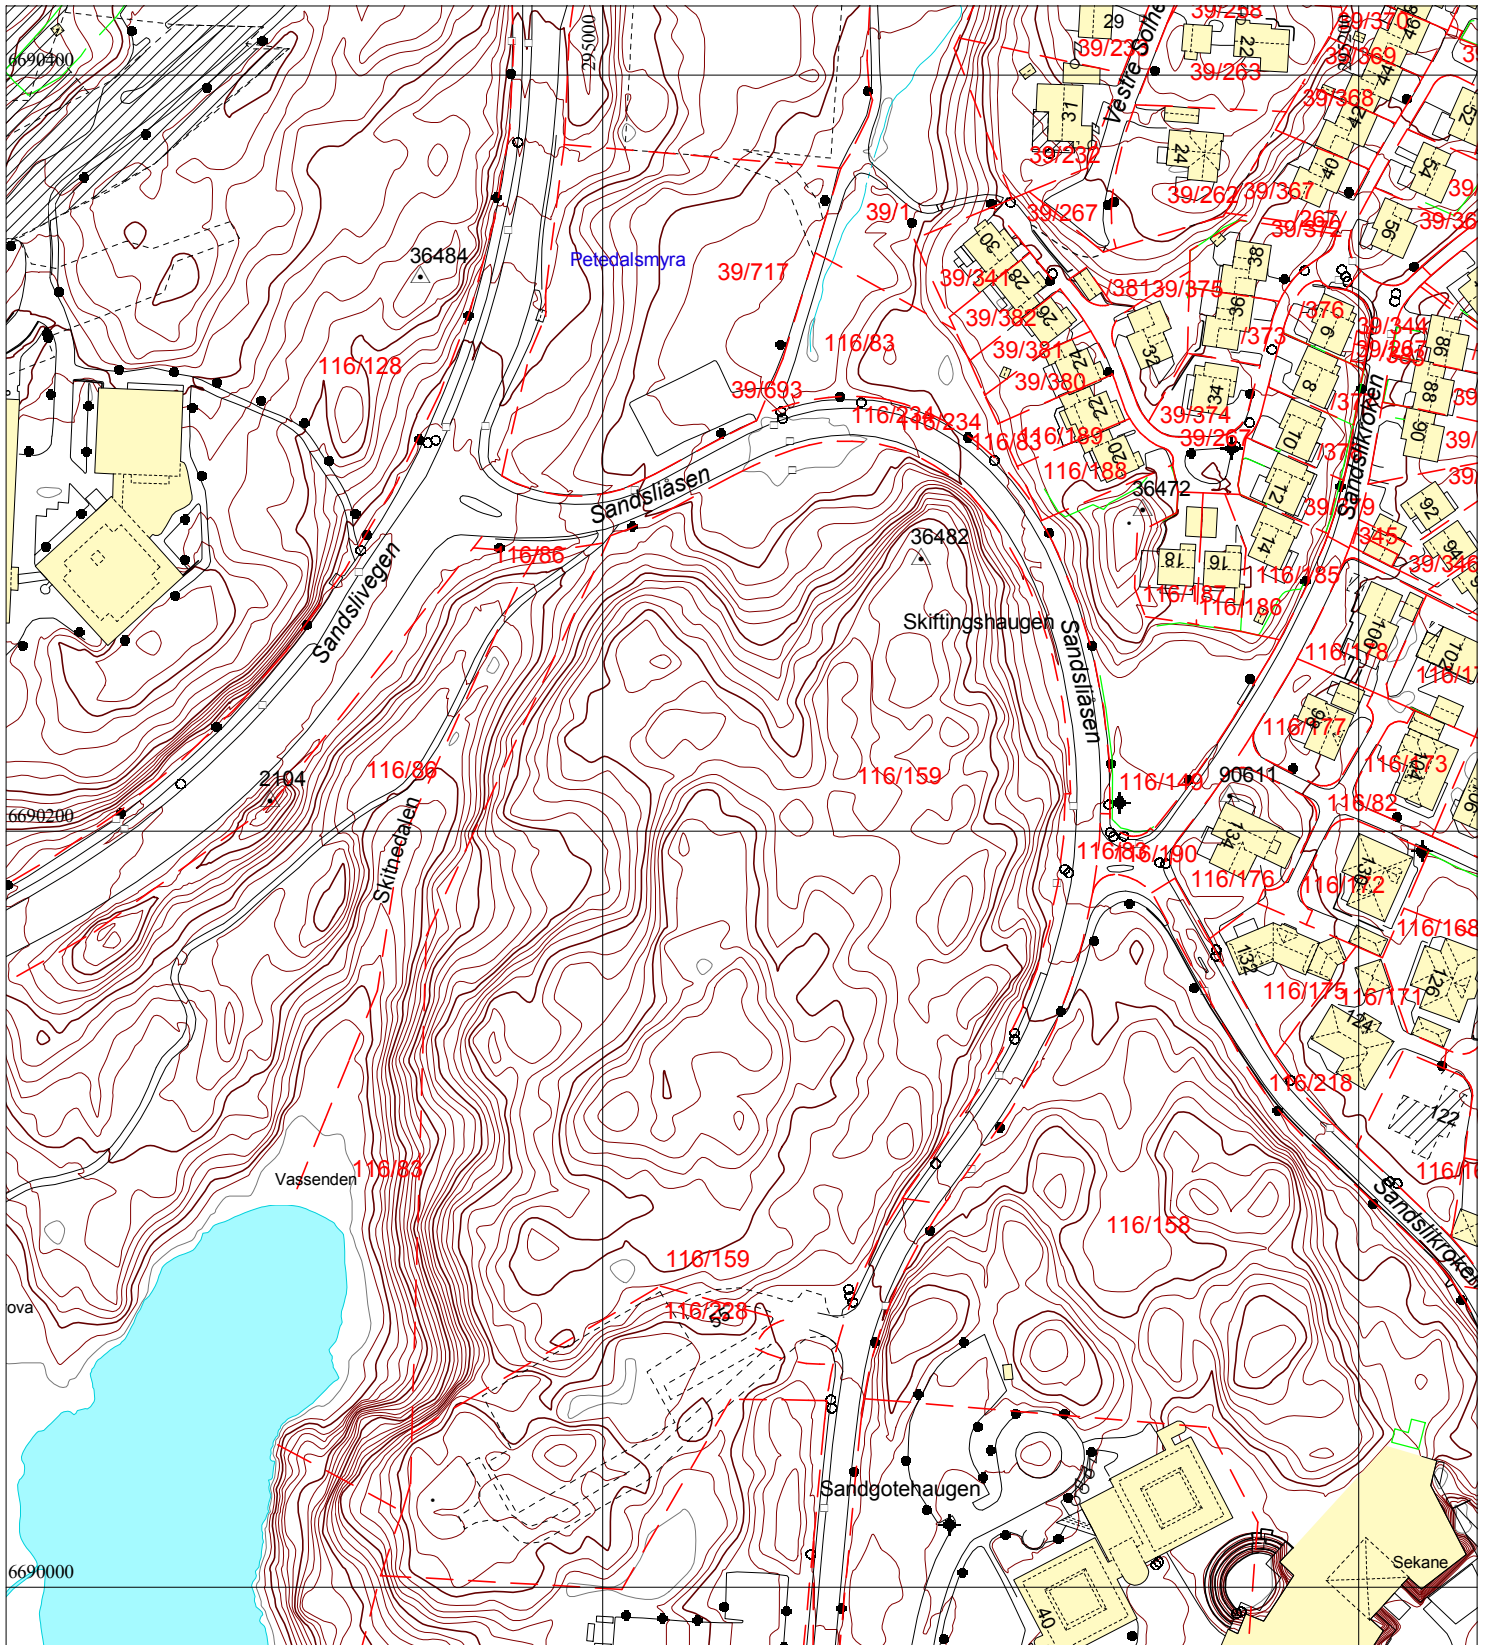

	Bygning, tak Terasse o.l.		Byggemeldt anlegg		Gjerde, stein		Innmålt tre
	Bygning, veggliv		Høydekote		Gjerde, annet		Flaggstang, stolpe
	Byggemeldt bygg		Høydekote - usikker		Kraftledning		Kum, sluk, hydrant
	Fredet bygg		Eiendomsgrense		Hekk		Gårdsnr/bruksnr
			Eiendomsgrense - usikker		Sti		Høydepunkt med høyde
			Kulturminnegrense		Traktorveg		Grunnlagspunkt/fastmerke